


<b>Sz1</b>	1,5 cm tynk wewnętrzny gipsowy 25 cm pustak Leier 15 cm styropian tynk cienkowarstwowy na siatce z włókna szklanego
<b>Sz2</b>	izolacja przeciwwilgociowa-Dysperbit 25 cm ściana żelbetowa-beton wodoszczelny izolacja przeciwwilgociowa-Dysperbit 12 cm polistyren ekstrudowany folia ochronna (kubelkowa)
<b>Sz5</b>	1,5 cm tynk wewnętrzny gipsowy 19 cm pustak Leier 2 cm dylatacja wypełniona styropianem miękkim 19 cm pustak Leier tynk wewnętrzny gipsowy
<b>Sz6</b>	19 cm ściana żelbetowa 2 cm dylatacja wypełniona styropianem miękkim 19 cm ściana żelbetowa
<b>Sw1</b>	1,5 cm tynk wewnętrzny gipsowy 12 cm pustak ceramiczny Leier 1,5 cm tynk wewnętrzny gipsowy
<b>Sw2</b>	1,5 cm tynk wewnętrzny gipsowy 19 cm pustak Leier 1,5 cm tynk wewnętrzny gipsowy
<b>Sw3</b>	1,5 cm tynk wewnętrzny gipsowy 18 cm Silka Aku 1,5 cm tynk wewnętrzny gipsowy

mieszkanie parter  
83,68m<sup>2</sup>  
**BUDYNEK B**  
**RZUT PRZYZIEMIA**

TEMAT	FUNKCJA	NAZWISKO	NR UPRAW.	PODPIS	SKALA
BUDYNEK MIESZKALNY JEDNORODZINNY SZEREGOWY DWULOKALOWY	PROJEKTANT	mgr inż.arch. Bożena Bończa-Tomaszewska	1043/94		1:50
INWESTOR					DATA
JL DEVELOPMENT BRZEGI 6 32-002 WĘGRZCE WIELKIE					04.2018
LOKALIZACJA	TREŚĆ RYSUNKU	BRANZA			NR RYSUNKU
WIELICZKA, OBR. 2 DZIAŁKA NR 18 UL. WINNICZA	BUDYNEK B RZUT PRZYZIEMIA	ARCHITEKTURA			A6-01

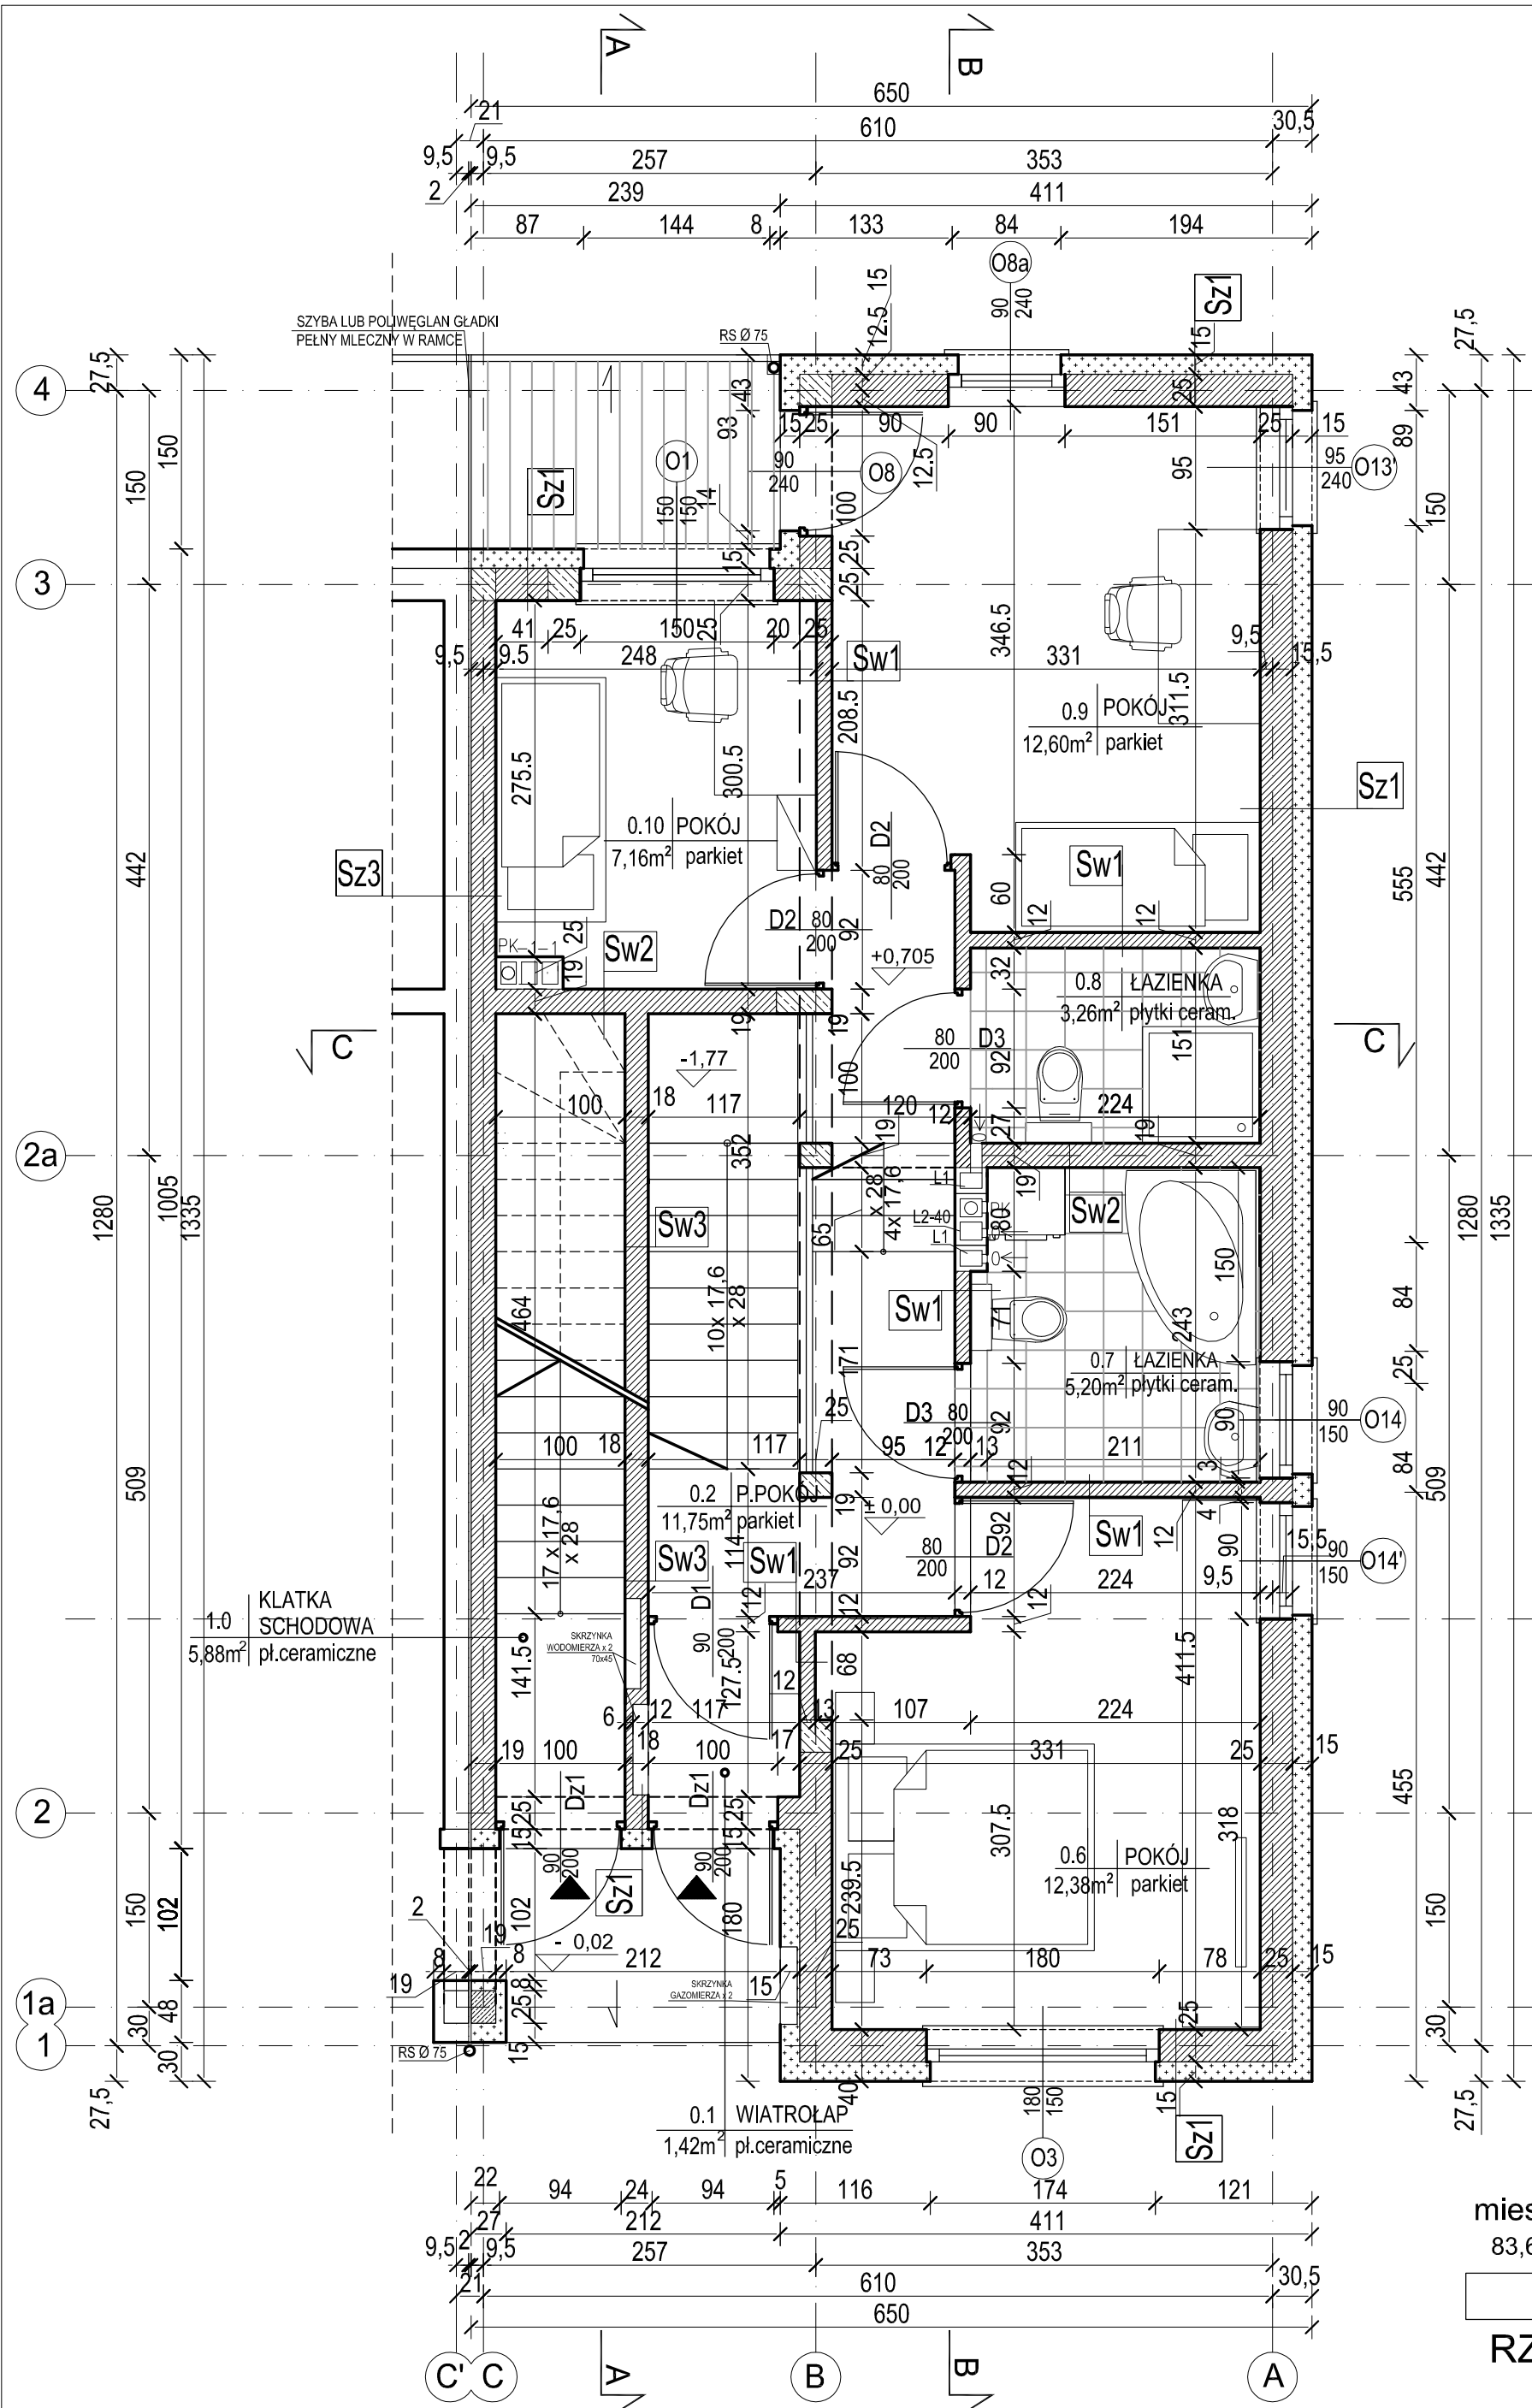



**Sz1**

1,5 cm	tylnk wewnętrzny gipsowy
25 cm	pustak Leier
15 cm	styropian
tylnk cienkowarstwowy na siatce z włókna szklanego	

**Sz5**

1,5 cm	tylnk wewnętrzny gipsowy
19 cm	pustak Leier
2 cm	dylatacja wypełniona styropianem miękkim
19 cm	pustak ceramiczny
	tylnk wewnętrzny gipsowy

**Sw1**

1,5 cm	tylnk wewnętrzny gipsowy
12 cm	pustak ceramiczny Leier
1,5 cm	tylnk wewnętrzny gipsowy

**Sw2**

1,5 cm	tylnk wewnętrzny gipsowy
19 cm	pustak Leier
1,5 cm	tylnk wewnętrzny gipsowy

**Sw3**

1,5 cm	tylnk wewnętrzny gipsowy
18 cm	Silka Aku
1,5 cm	tylnk wewnętrzny gipsowy

mieszkanie parter  
83,68m<sup>2</sup>

**BUDYNEK B**  
**RZUT PARTERU**

TEMAT	FUNKCJA	NAZWISKO	NR UPRAW.	PODPIS	SKALA
BUDYNEK MIESZKALNY JEDNORODZINNY SZEREGOWY DWULOKALOWY	PROJEKTANT	mgr inż. arch. Bożena Bończa-Tomaszewska	1043/94		1:50
INWESTOR					DATA
JL DEVELOPMENT BRZEGI 6 32-002 WĘGRZCE WIELKIE					04.2018
LOKALIZACJA	TREŚĆ RYSUNKU	BRANŻA			NR RYSUNKU
WIELICZKA, OBR. 2 DZIAŁKA NR 18 UL. WINNICZA	BUDYNEK B RZUT PARTERU	ARCHITEKTURA			A6-02

